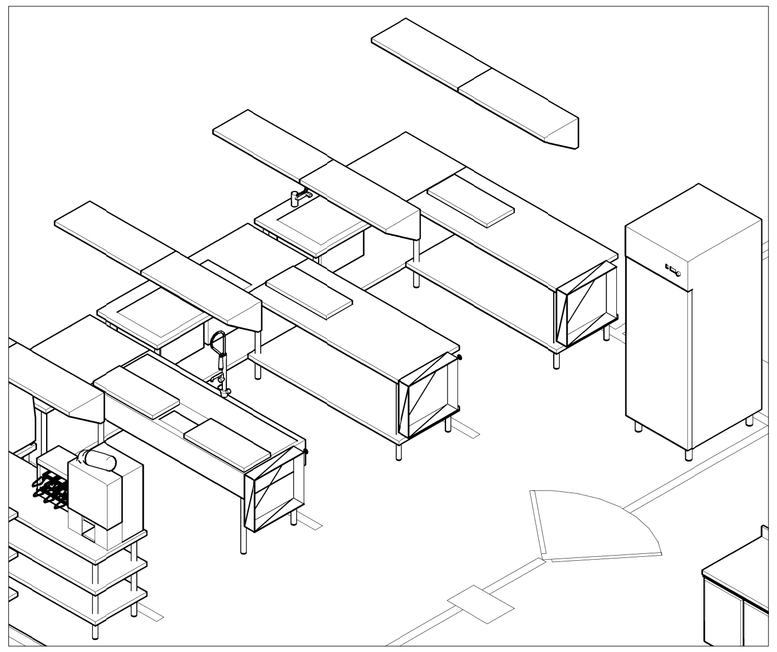

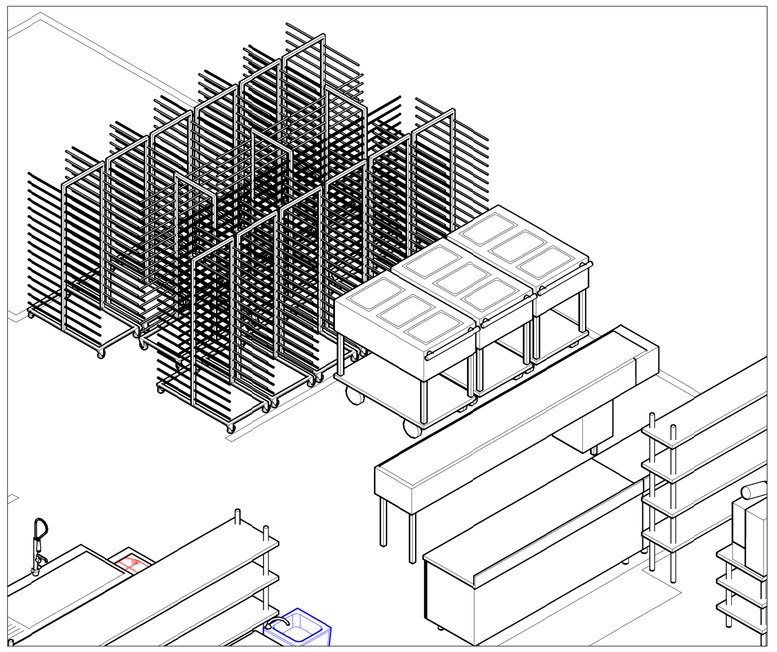

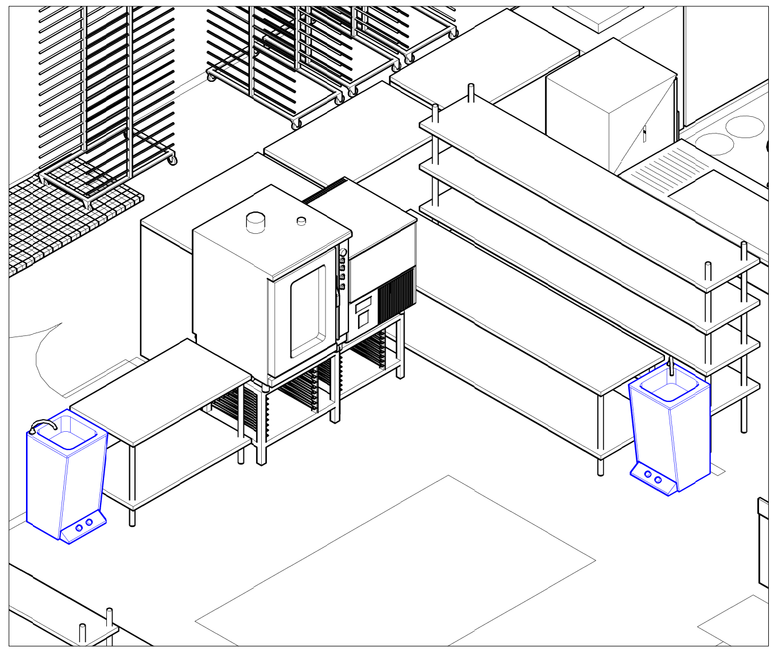

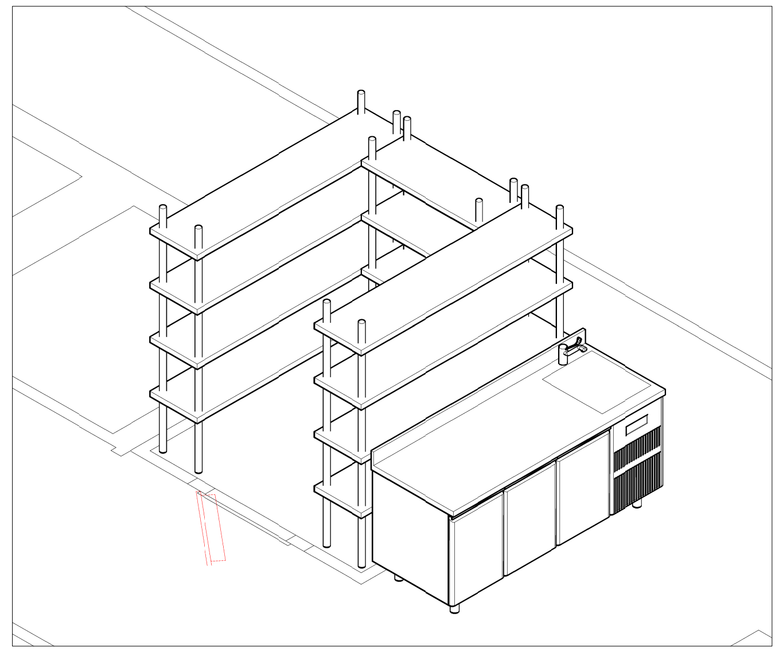

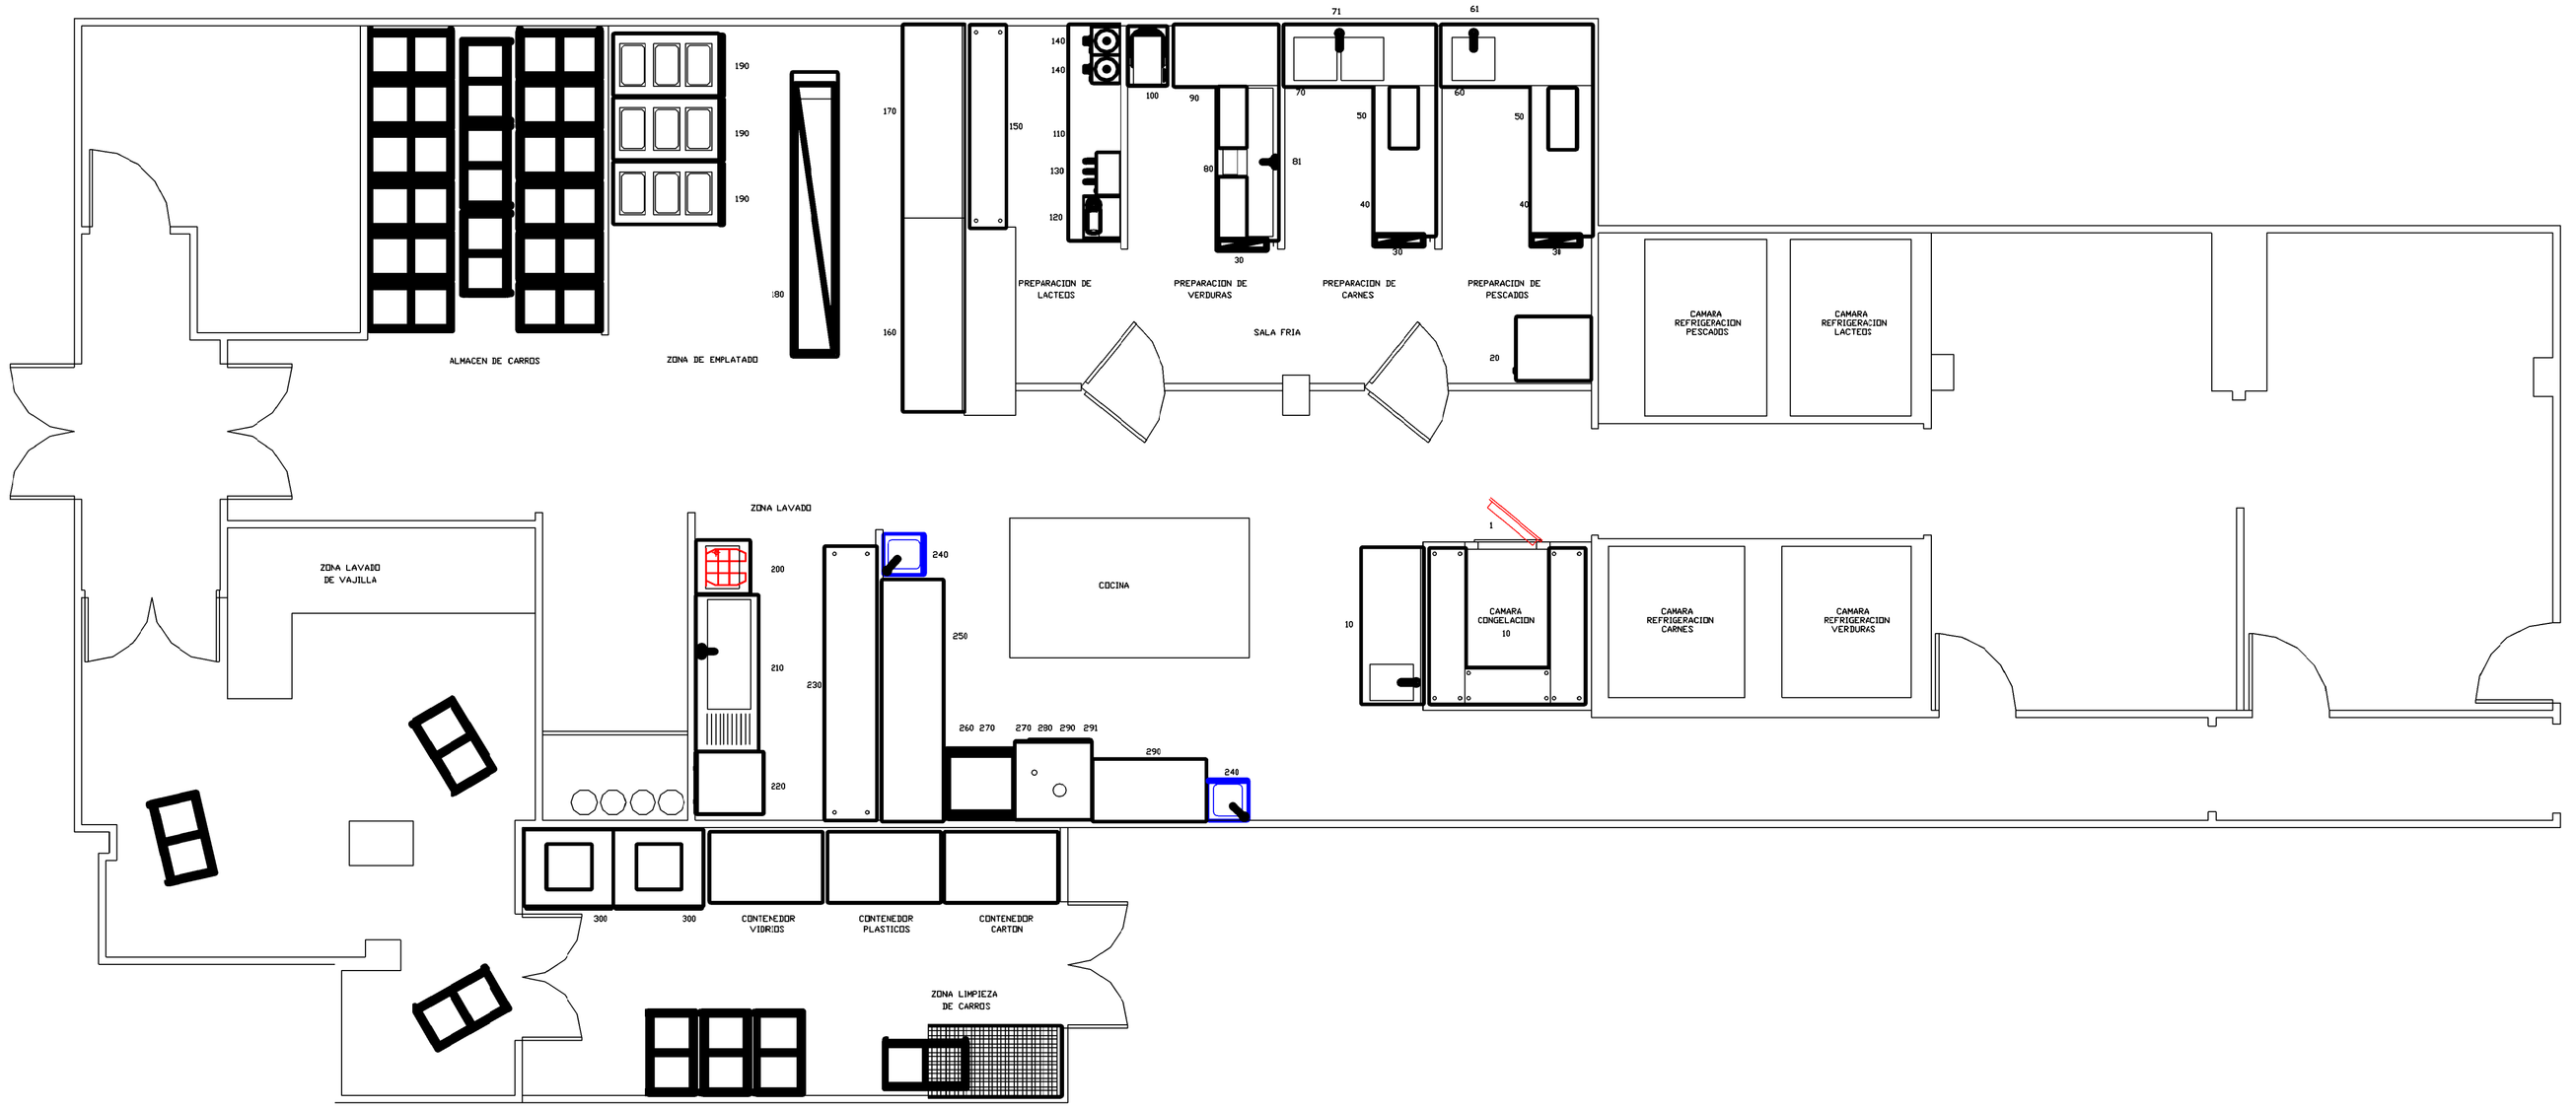

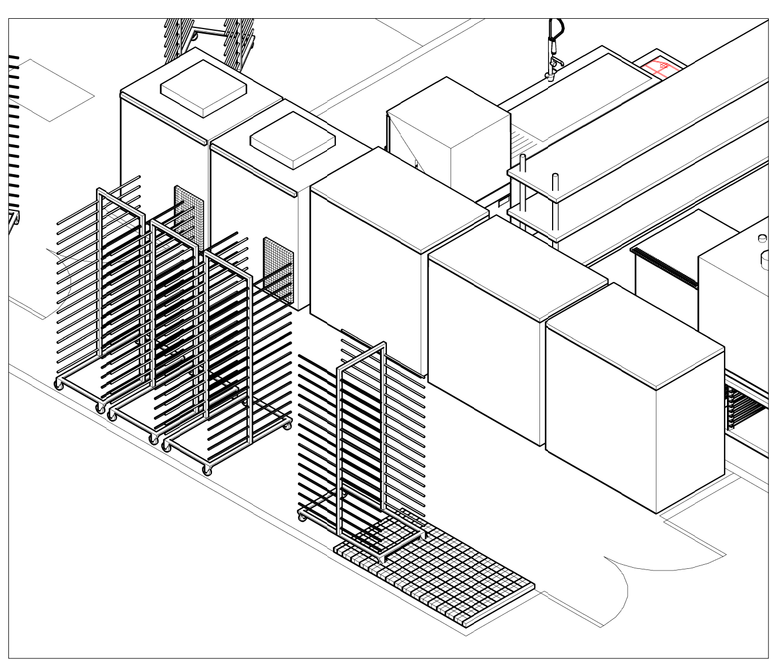

REFRIGERACION EXTREMEÑA

NOTA: ESTE PLANO ES PROPIEDAD DE SUMINISTROS GA&MAR
QUEDA PROHIBIDA SU REPRODUCCION TOTAL O PARCIAL
DE ESTE PLANO SIN EL CONSENTIMIENTO DE LA PROPIEDAD

SUMINISTROS GA&MAR
TELEFONO: 924 371 191
FAX: 924 374 100
E-MAIL: SUGAMAR@SUGAMAR.COM

MAQUINARIA HOSTELERIA
Y ALIMENTACION
FRIO INDUSTRIAL
MOBILIARIO
AIRE ACONDICIONADO

REFORMA HOSPITAL
LLERENA (BADAJOZ)

FECHA:	ESCALA:	PLANO:	PRESUP.:		
28/05/2010	1/50	A1			